
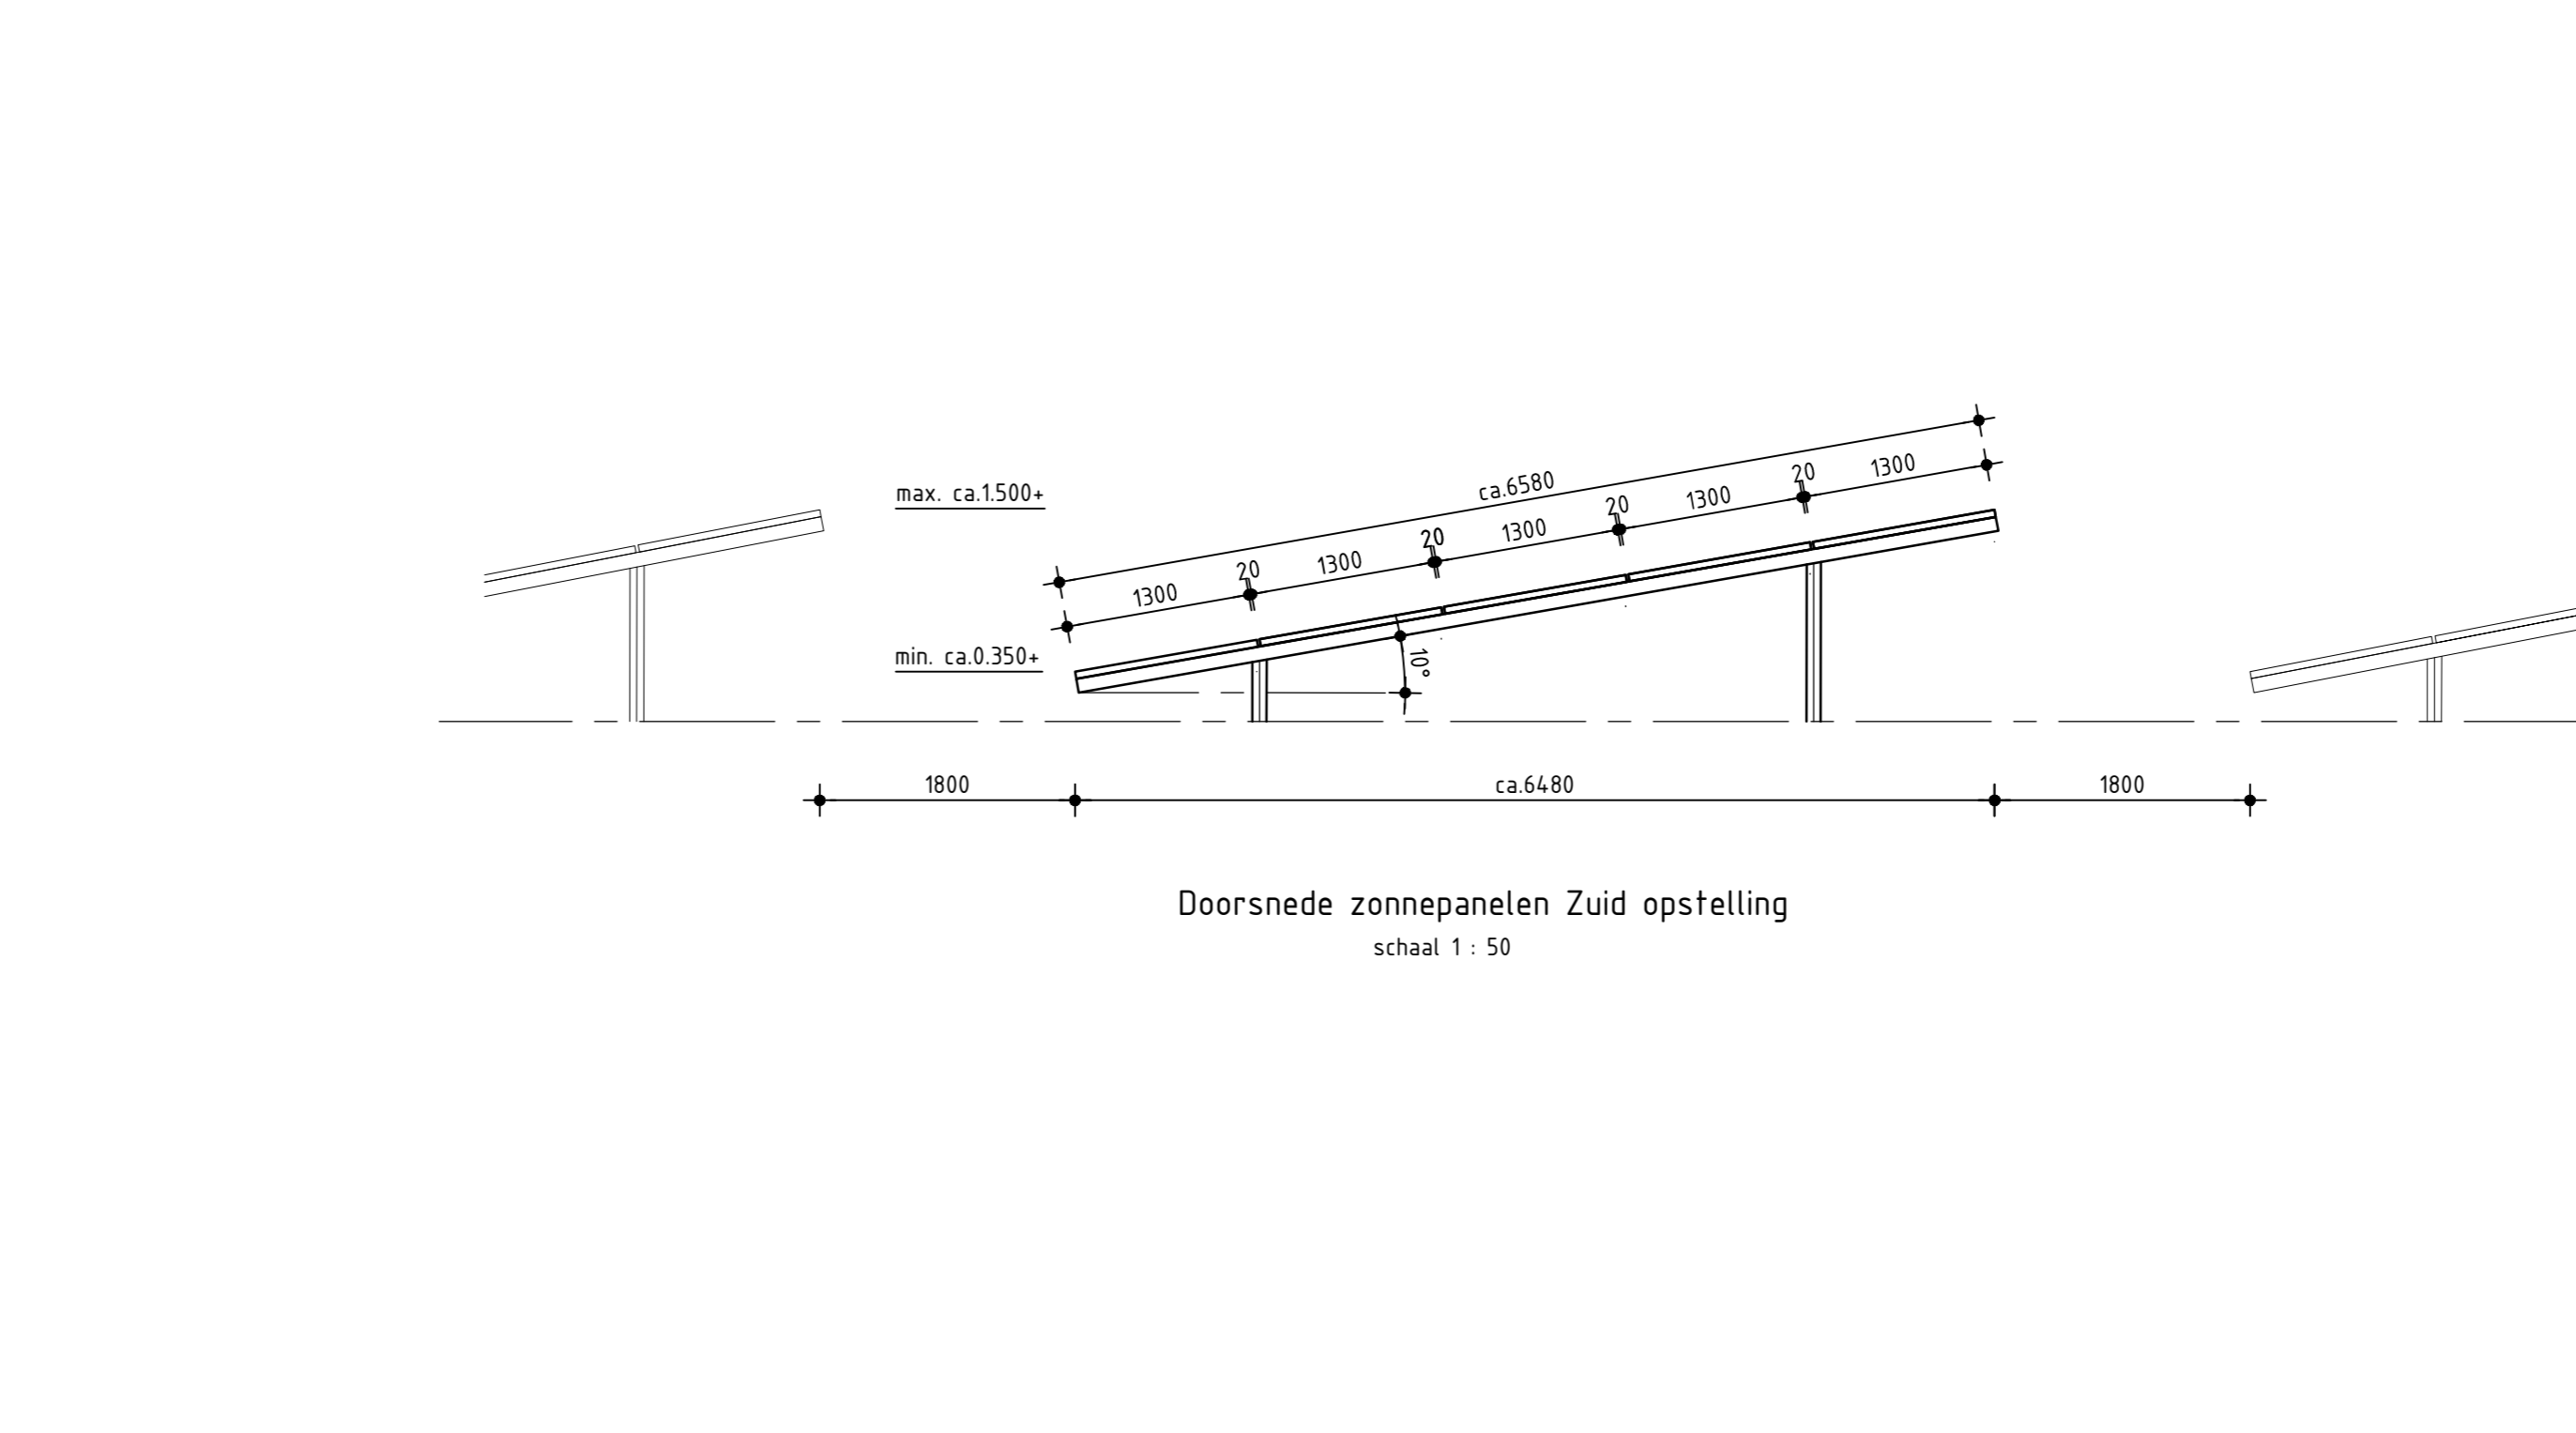
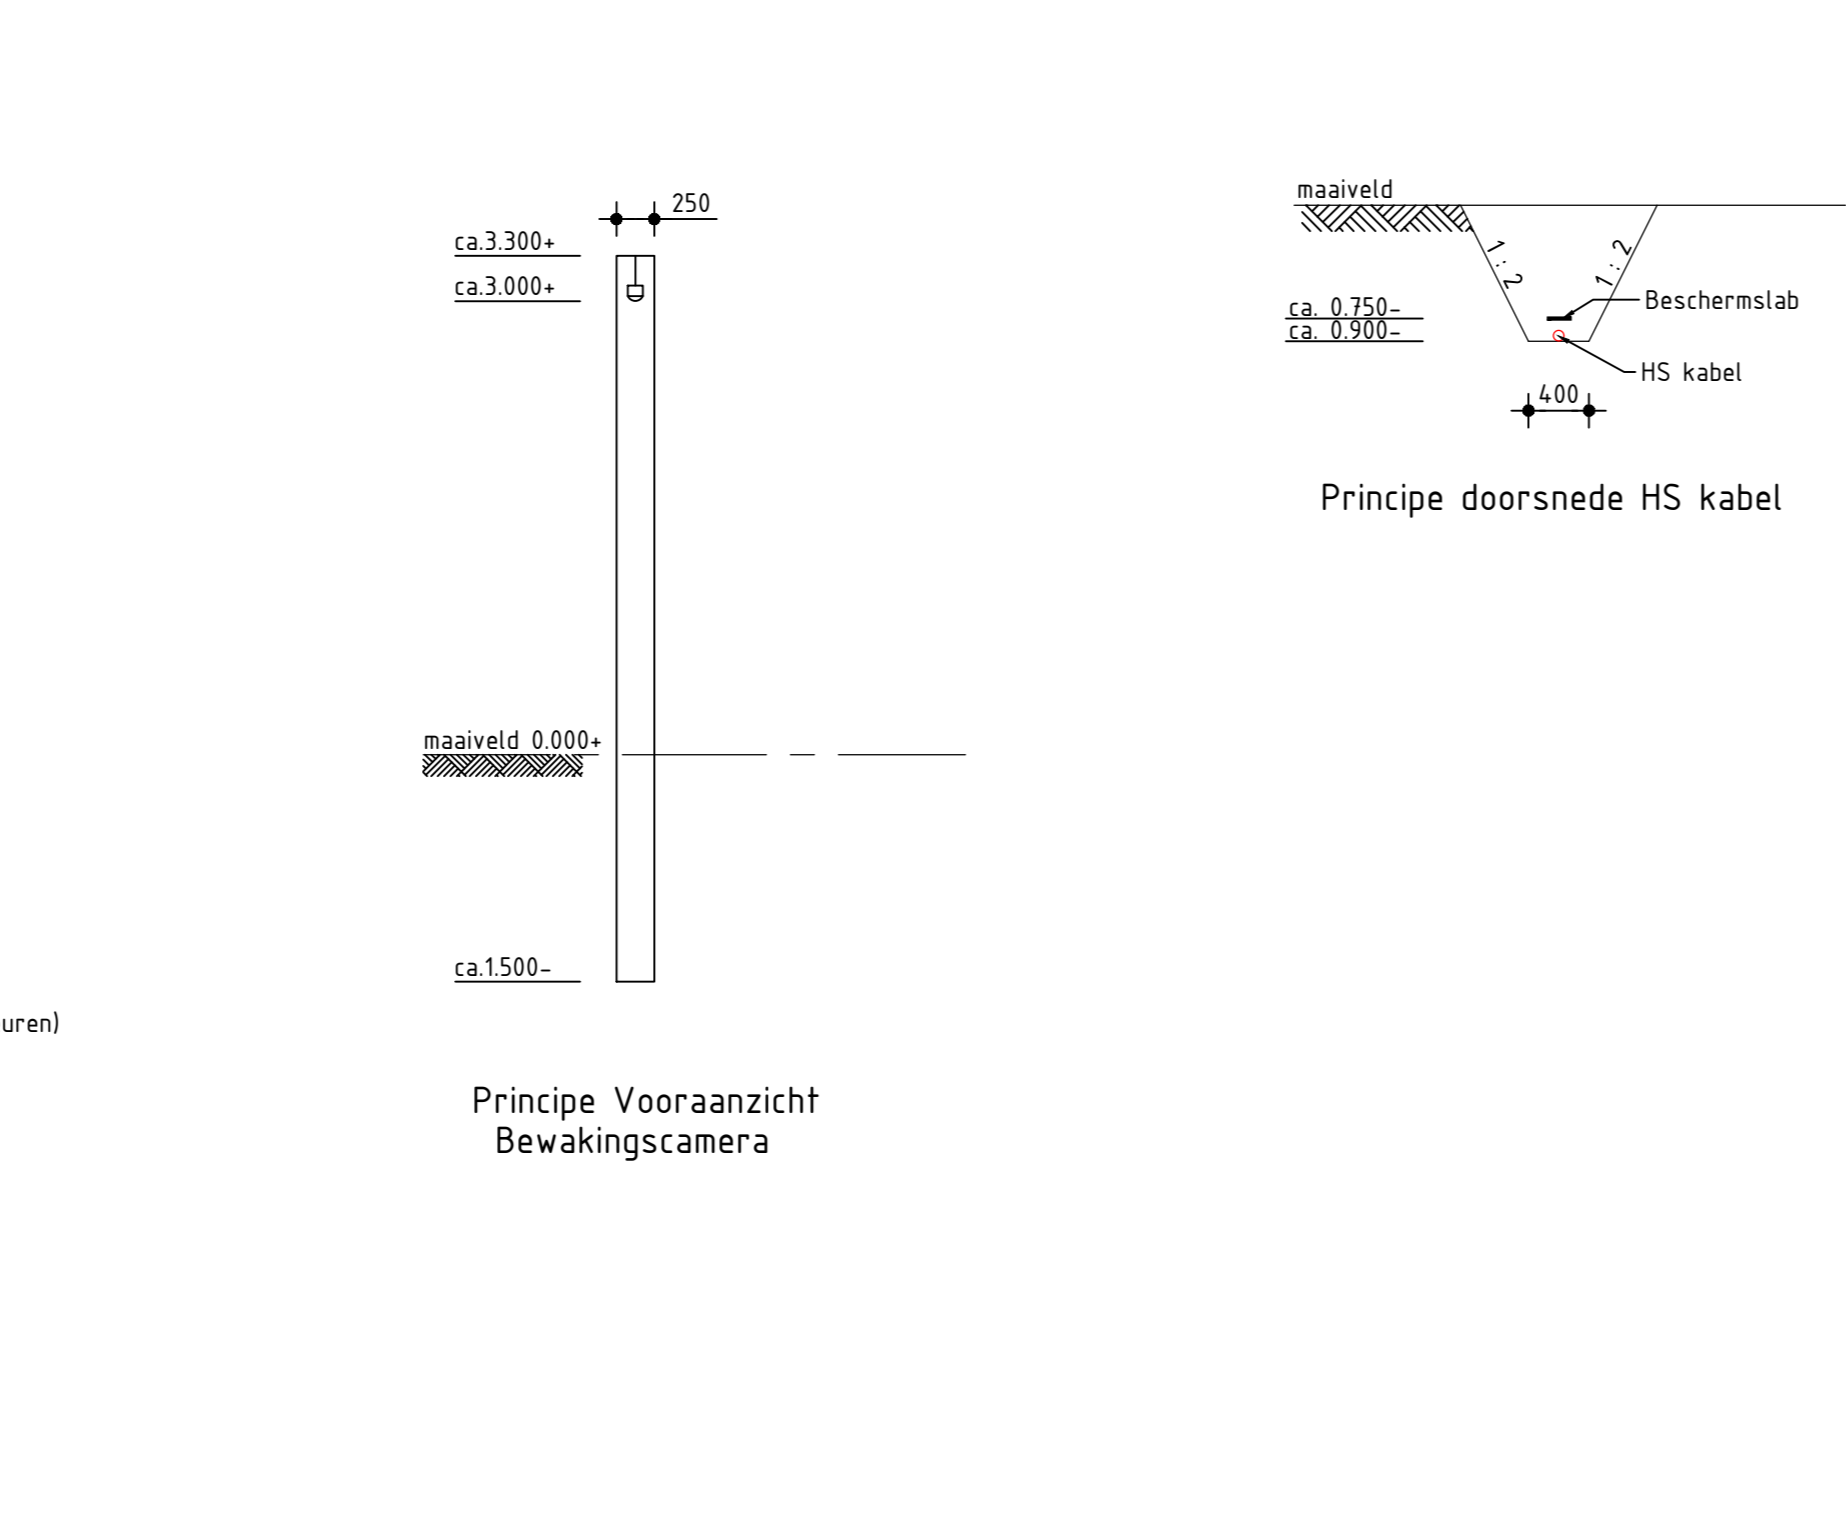


Principe aanzichten transformator
Schaal 1 : 50

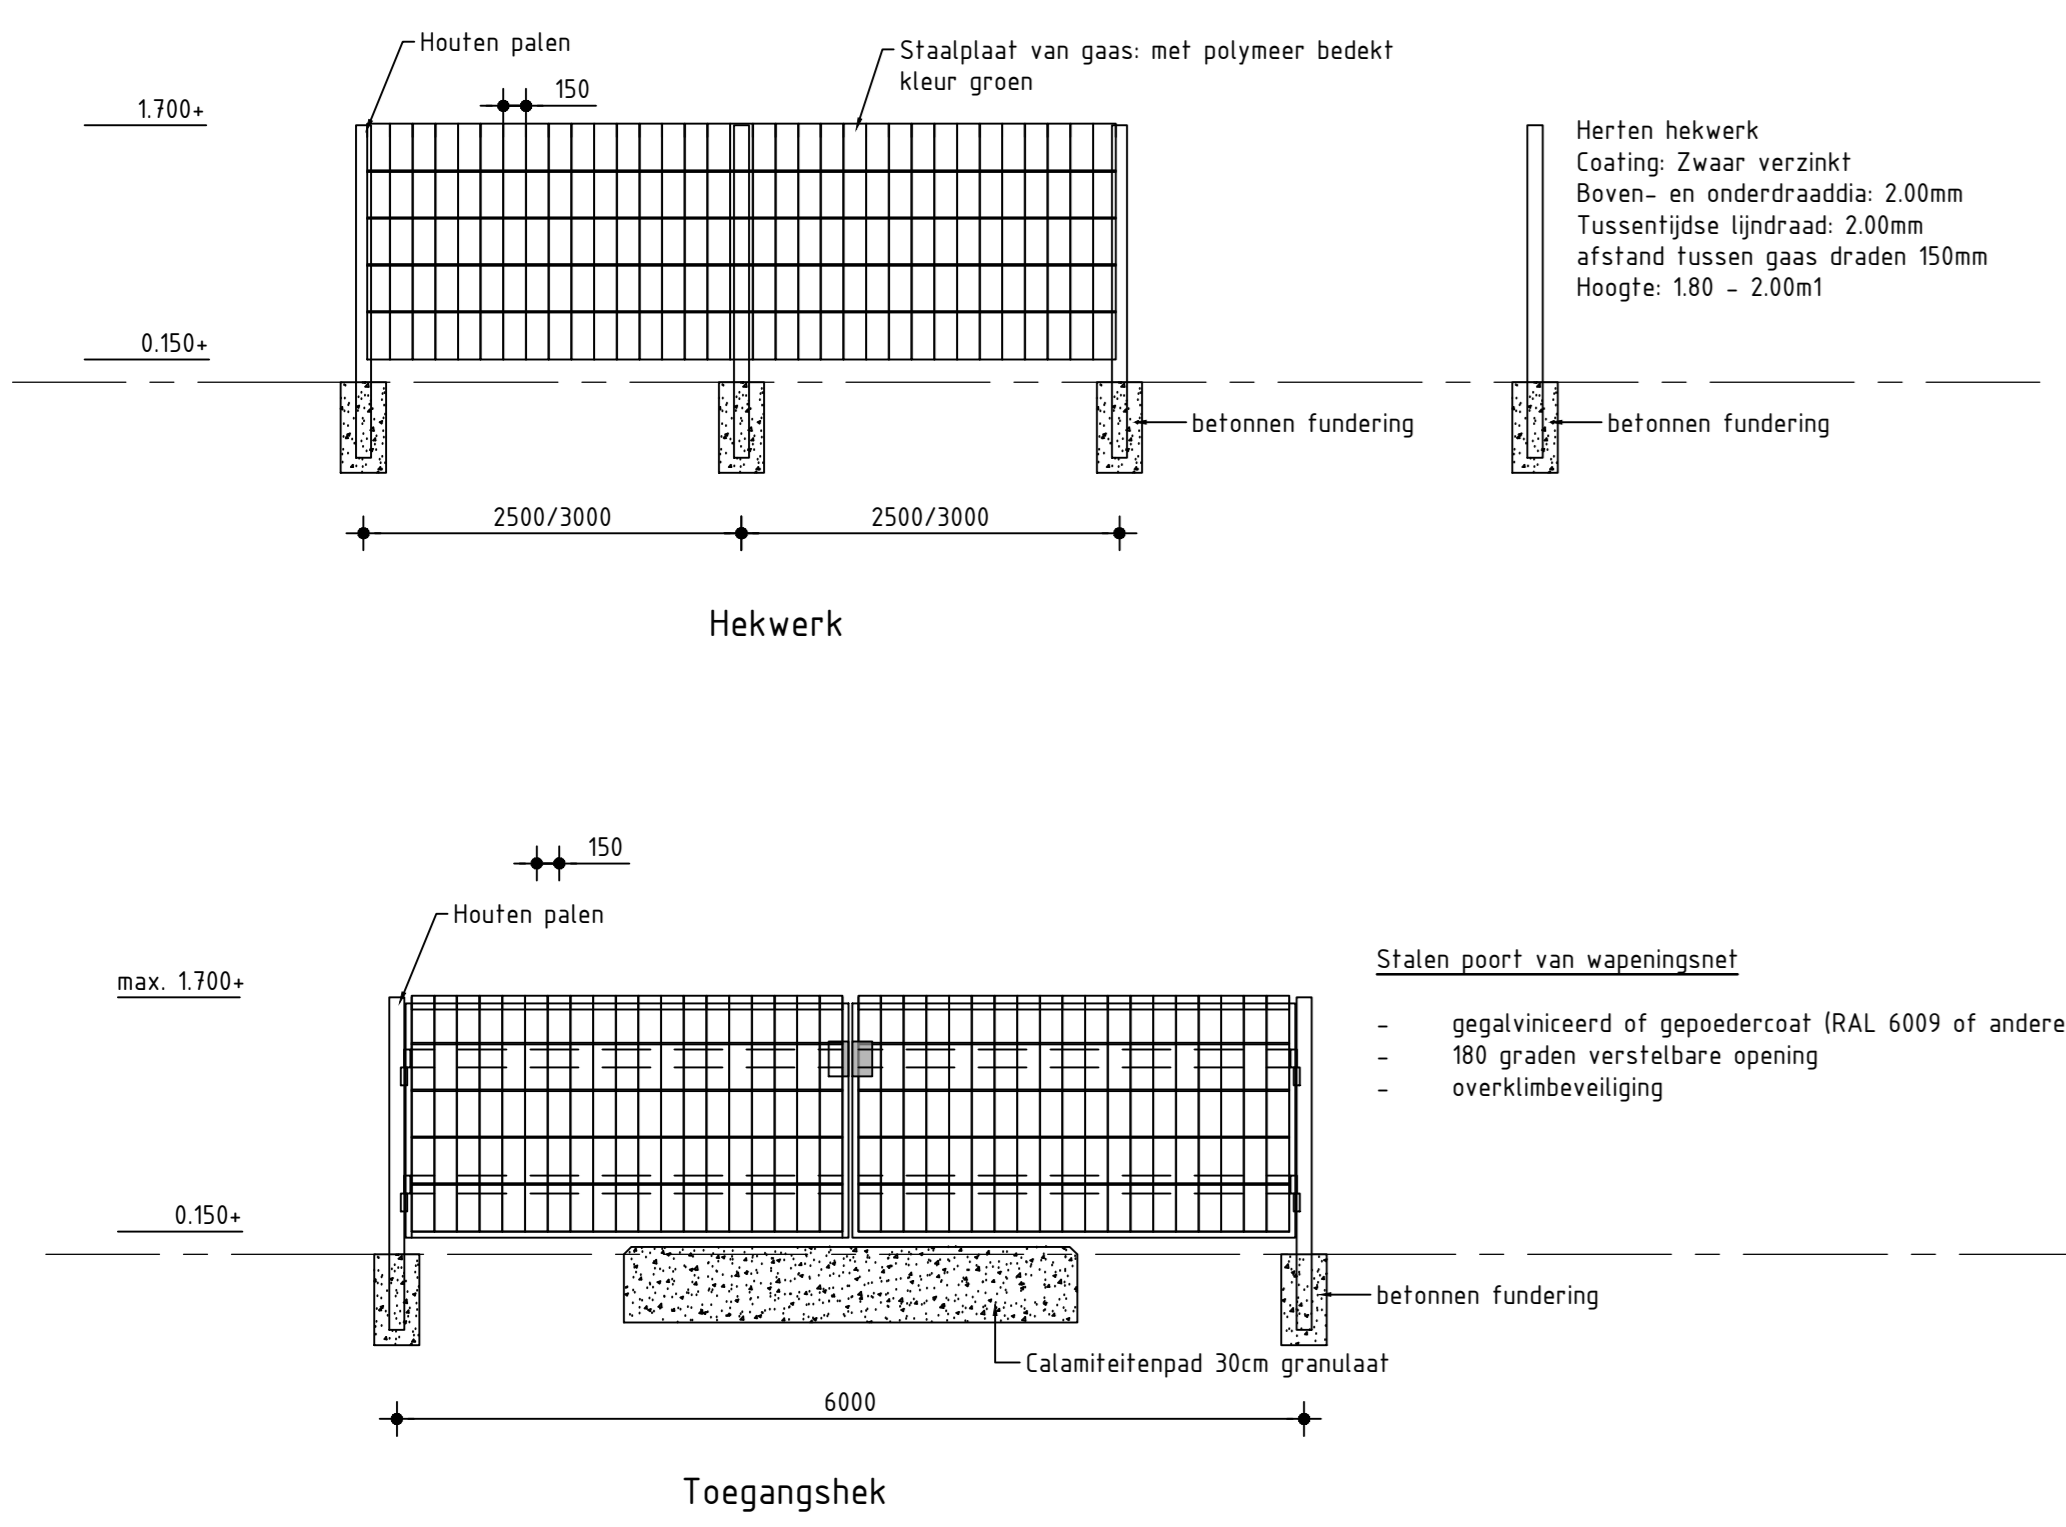

LEGENDA

- Zonnepanelen
- Perceelgrens
- Hekwerk hg. 2.00m1
- Afrastering hoog 1.00m1 (4x prikkeldraad)
- Transformator (ca. 2.5x3.1) / inkoopstation (ca. 6.0x3.0)
- Kruiden-/faunairig grasland
- Groensingel
- Calamiteitenpad breed 3.5m1 (rijstralen 5.5/10m1)
- Onderhoudspad breed 3.5m1
- Toegangspoor brandweer
- Cameraswaking
- Vogelnesten (Huiszwaluwkast, Uitenkast of Valkenkast)
- Insectenhotel

VERTROUWELIJK CONCEPT

717	C	19	ENG. Ir. Dora	P7013.354
Tafel no.	boek	ext.	Cur. engineer	project no.
Titel: Zonnepark A12 Bunnink				
E				
B 2022-03-21				
A 2021-11-22				
2021-06-29				
Prij. date				
Fest./build				
Schaal	1:1000	dimensions	mm	dic. type
15		abbr.	PPD	Alt. dic. no.
GRIESEMANN				
A0-3.113.466				sch. 1
AC2012 / ZBAC				1/16/24